


PROSTORNI PLAN OPŠTINE SUBOTICA

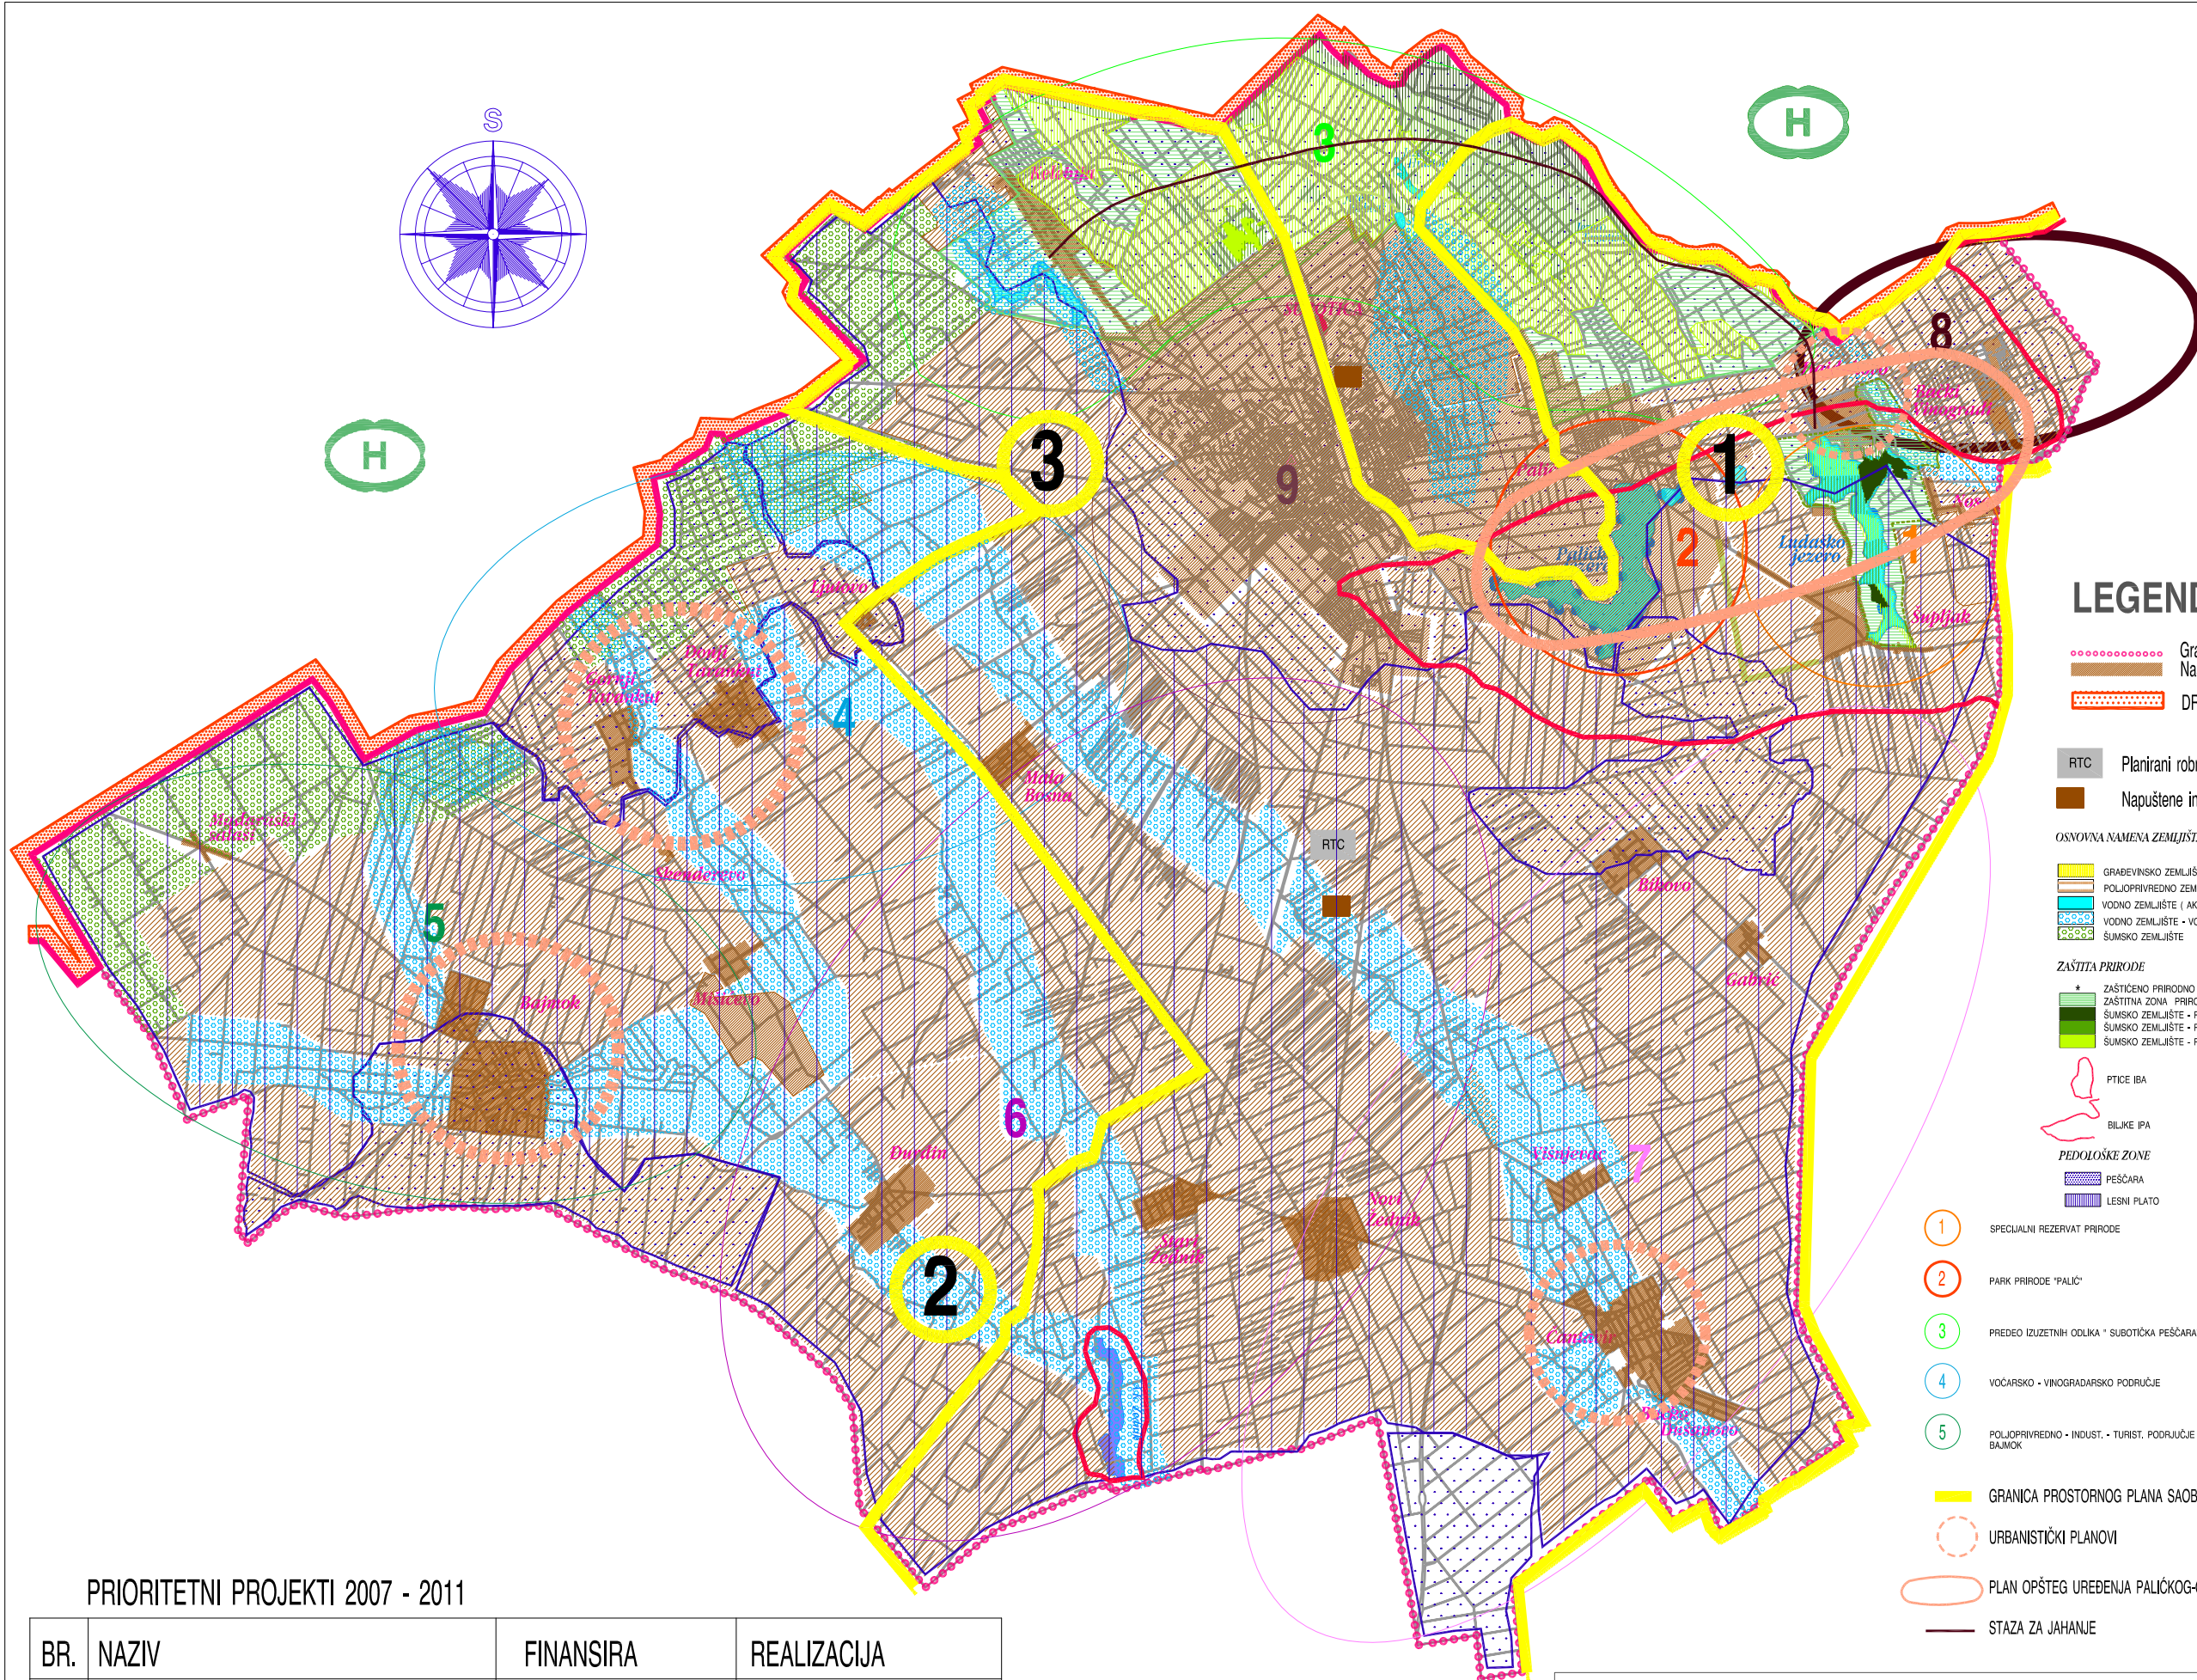

LEGENDA

- Granica opštine Subotica
- Naseljena mesta
- DRŽAVNA GRANICA
- RTC Planirani robno - transportni centar
- Napuštene industrijske lokacije

OSNOVNA NAMENA ZEMLJIŠTA:

- GRABEVINSKO ZEMLJIŠTE
- POLJOPRIVREDNO ZEMLJIŠTE
- VODNO ZEMLJIŠTE (AKUMULACIJE I JEZERA)
- VODNO ZEMLJIŠTE - VODOTOCI
- ŠUMSKO ZEMLJIŠTE

ZAŠTITA PRIRODE

- ZAŠTIĆENO PRIRODNO DOBRO
- ZAŠTITNA ZONA PRIRODNOG DOBRA
- ŠUMSKO ZEMLJIŠTE - PODRUČJE I STEPENA ZAŠTITE
- ŠUMSKO ZEMLJIŠTE - PODRUČJE II STEPENA ZAŠTITE
- ŠUMSKO ZEMLJIŠTE - PODRUČJE III STEPENA ZAŠTITE
- PTICE IBA
- BILJKE IPA
- PEDOLOŠKE ZONE
- PEŠČARA
- LESNI PLATO

- 1. SPECIJALNI REZERVAT PRIRODE
- 2. PARK PRIRODE "PALIČ"
- 3. PREDKO IZUZETNIH ODLIKA " SUBOTIČKA PEŠČARA"
- 4. VOČARSKO - VINOGRADARSKO PODRUČJE
- 5. POLJOPRIVREDNO - INDUST. - TURIST. PODRUČJE BAJMOK
- 6. POLJOPRIVREDNO - INDUST. - PODRUČJE - ŽEDNIK
- 7. POLJOPRIVREDNO - INDUST. - PODRUČJE - ČANTAVIR
- 8. SPECIJALNI REZERVAT PRIRODE "SELEVENISKE PUSTARE"
- 9. URBANI CENTAR
- GRANICA PROSTORNOG PLANA SAOBRAĆAJNOG KORIDORA X/b
- URBANISTIČKI PLANOV I
- PLAN OPŠTEG UREĐENJA PALIČKOG-OMLADINSKOG I LUDAŠKOG JEZERA
- STAZA ZA JAHANJE

PRIORITETNI PROJEKTI 2007 - 2011

BR.	NAZIV	FINANSIRA	REALIZACIJA
1.	VODIČ U OBLASTI PRIRODNIH VREDNOSTI I ZAŠTITE ŽIVOTNE OPŠTINE SUBOTICA ZA UKLJUČENJE U MEĐUNARODNU SARADNJU	PRIVATNI RESURSI, LOKALNE STRUČNE SLUŽBE	ZAVOD ZA URBANIZAM, KATASTAR, JP PALIČ - LUDAŠ, SLUŽBA ZA PRIVREDU
2.	PRAVILA GRADNENJA IZVAN NASELJENIH MESTA NA PODRUČJU OPŠTINE SUBOTICA	BUĐET LOKALNE SAMOUPRAVE JP "DIREKCIJA ZA IZGRADNJU OPŠTINE SUBOTICA"	ZAVOD ZA URBANIZAM, KATASTAR, JP PALIČ - LUDAŠ, SLUŽBA ZA PRIVREDU
3.	PLANIRANJE ZAŠTITE, UREDNENJA I KORIŠTENJA POLJOPRIVREDNOG ZEMLJIŠTA - POLJOPRIVREDNE OSNOVE	REPUBLIČKA, POKRAJINSKA I LOKALNA UPRAVA	ZAVOD ZA URBANIZAM, GEODETSKI ZAVOD, INSTITUT ZA POLJOPRIVREDU, LOKALNA SAMOUPRAVA

TEMATSKA KARTA OSNOVNO ZONIRANJE I NAMENA ZEMLJIŠTA



APRIL 2008.

KARTA
13